






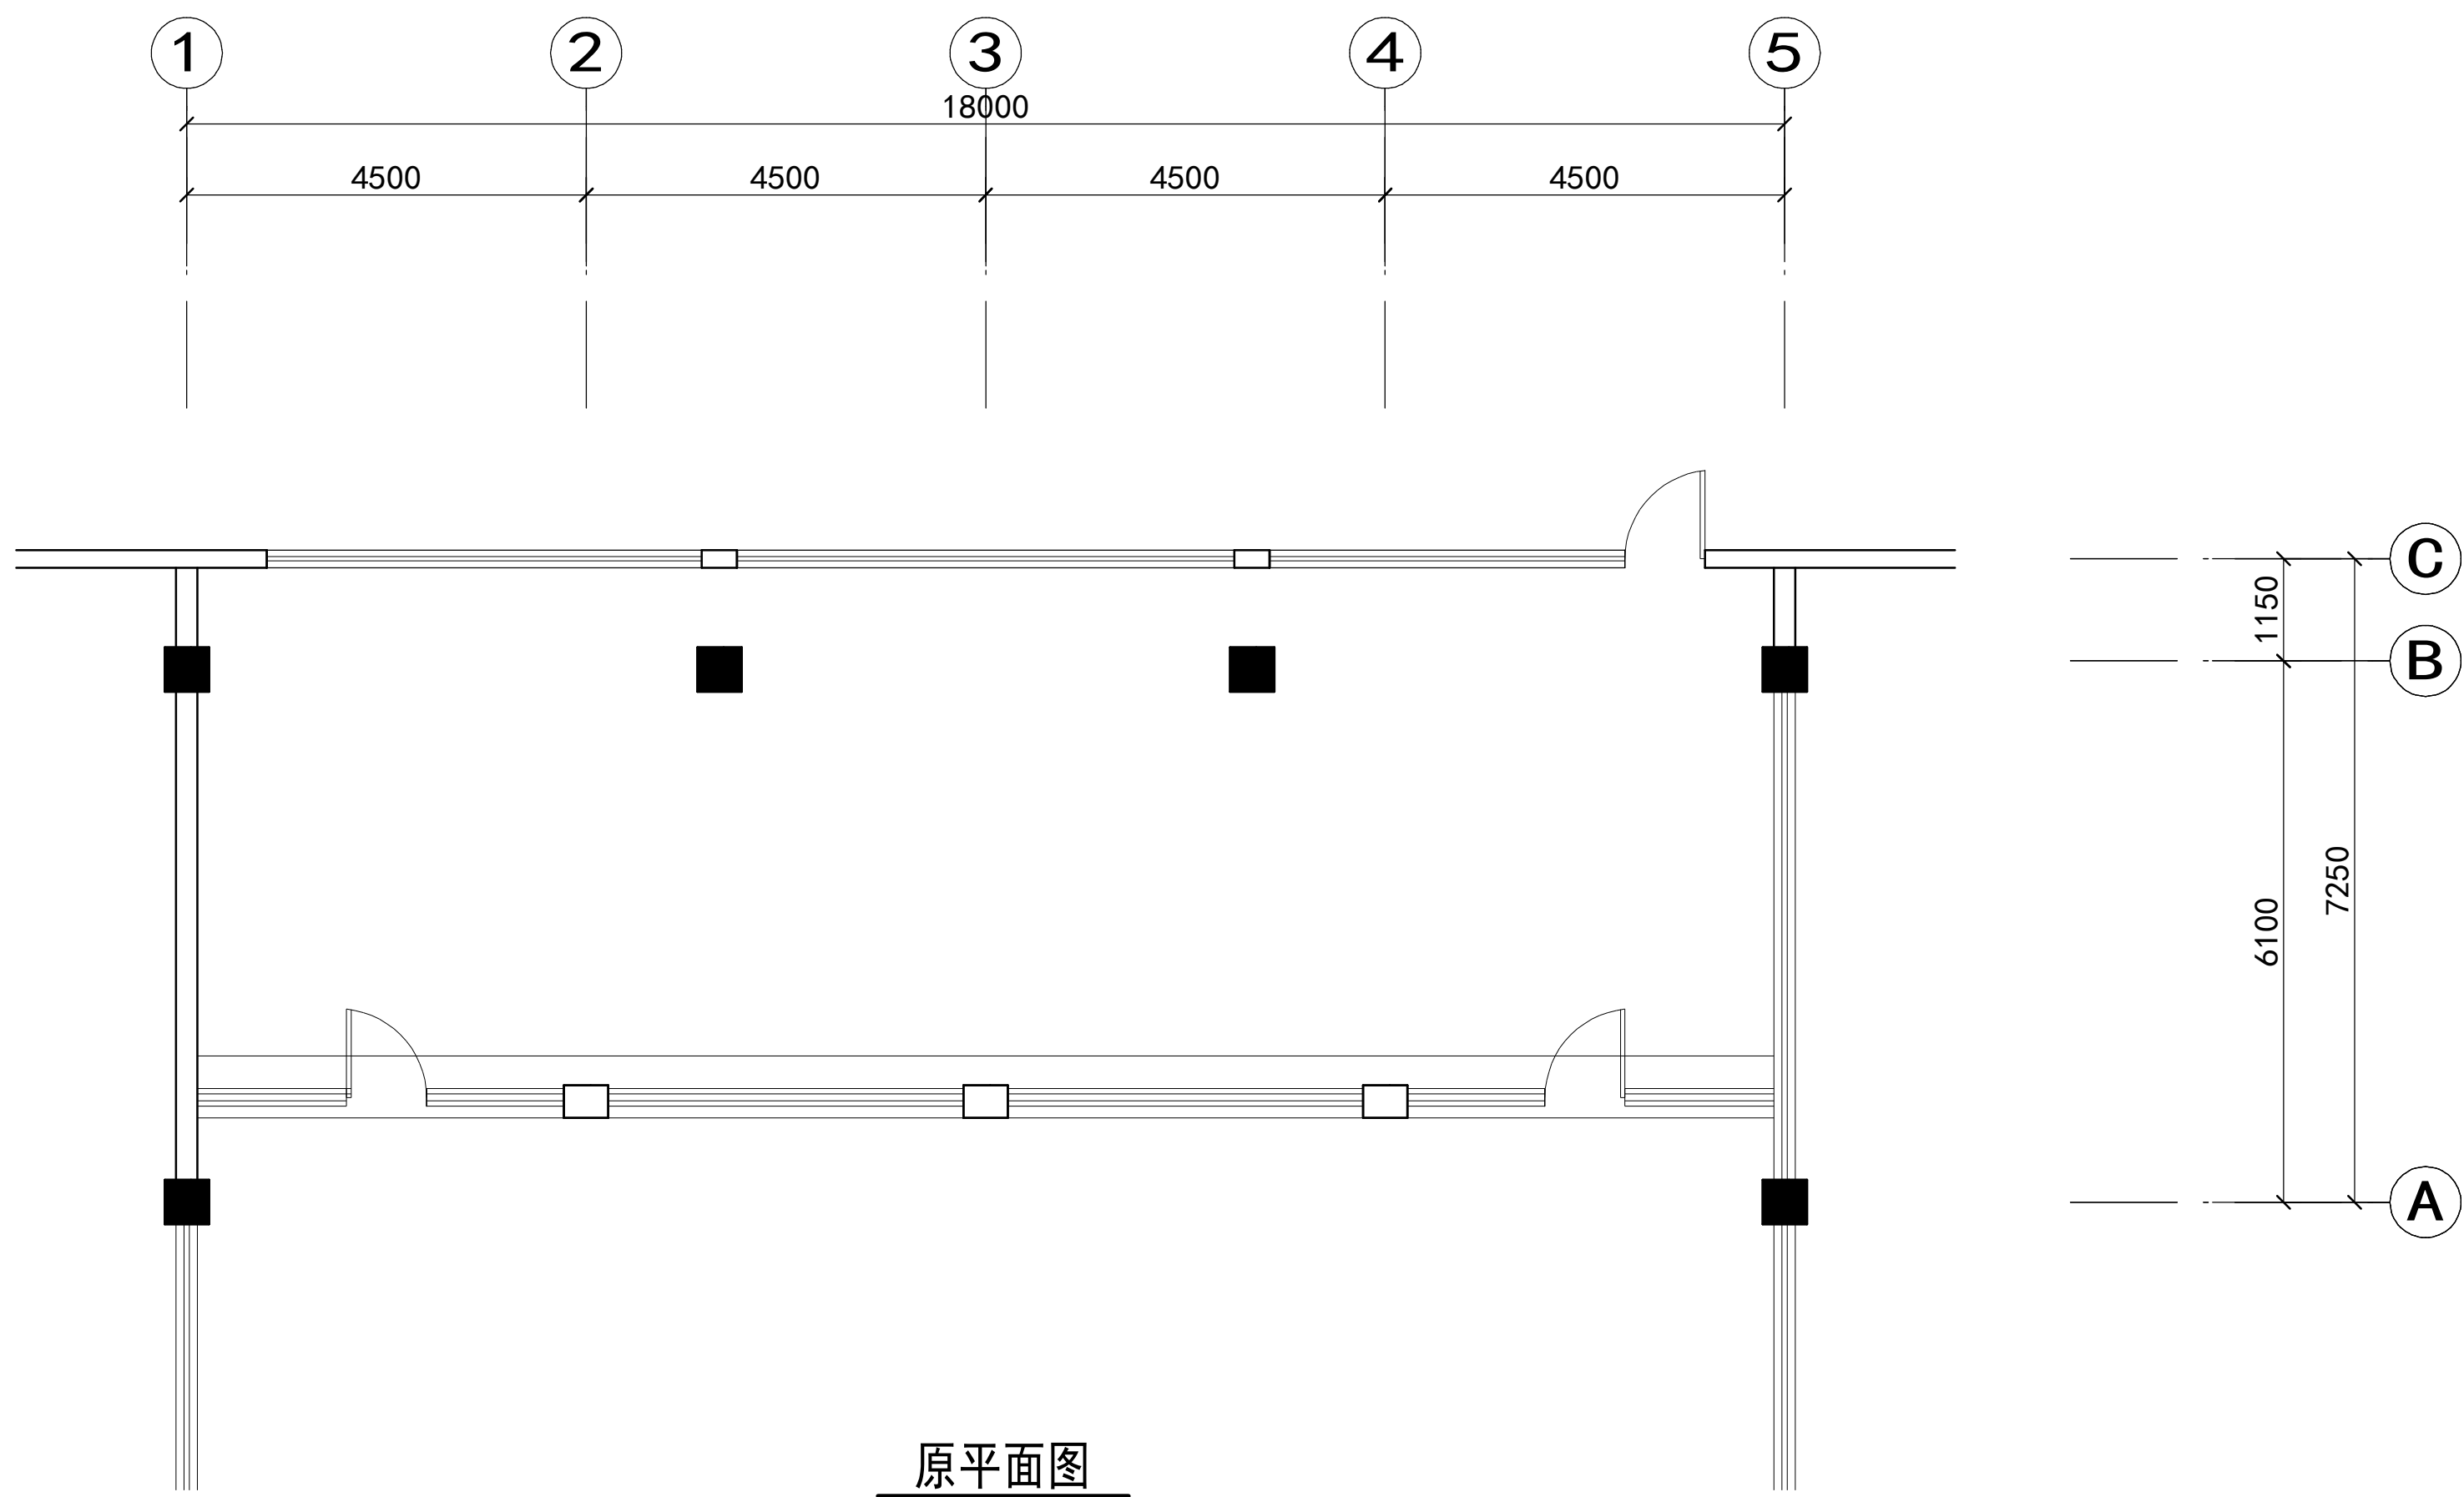

原平面图

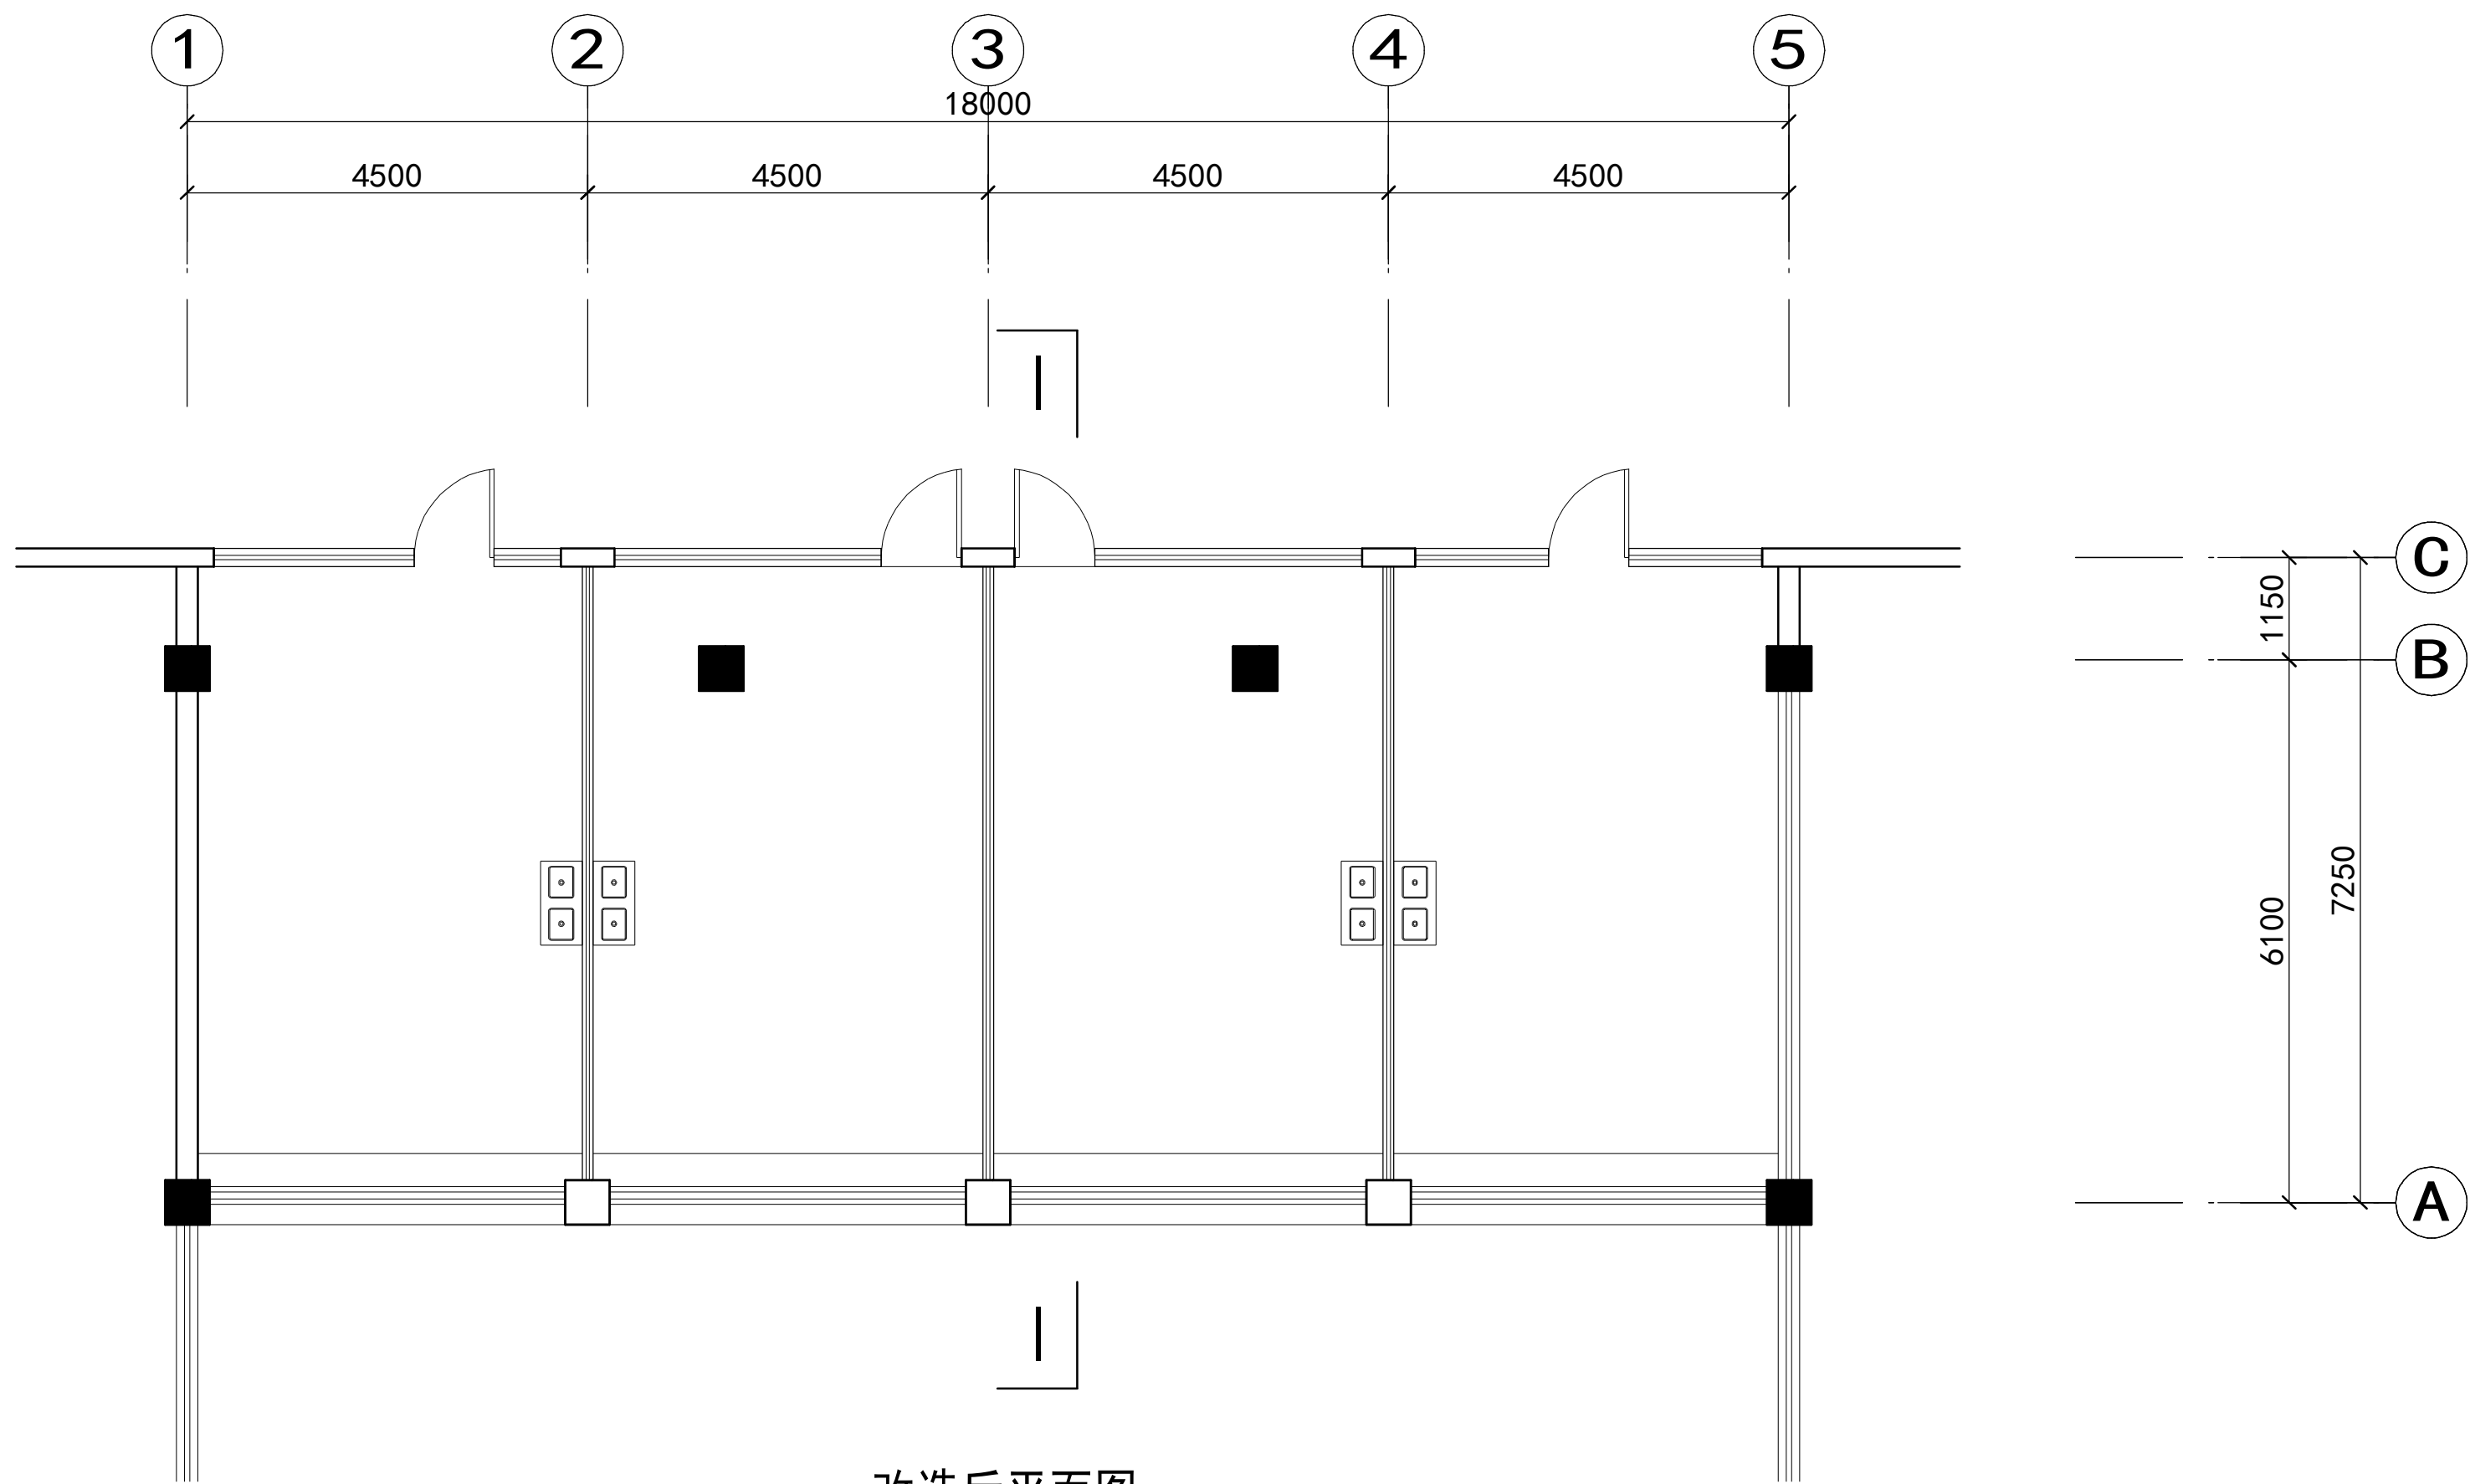


改造后平面图

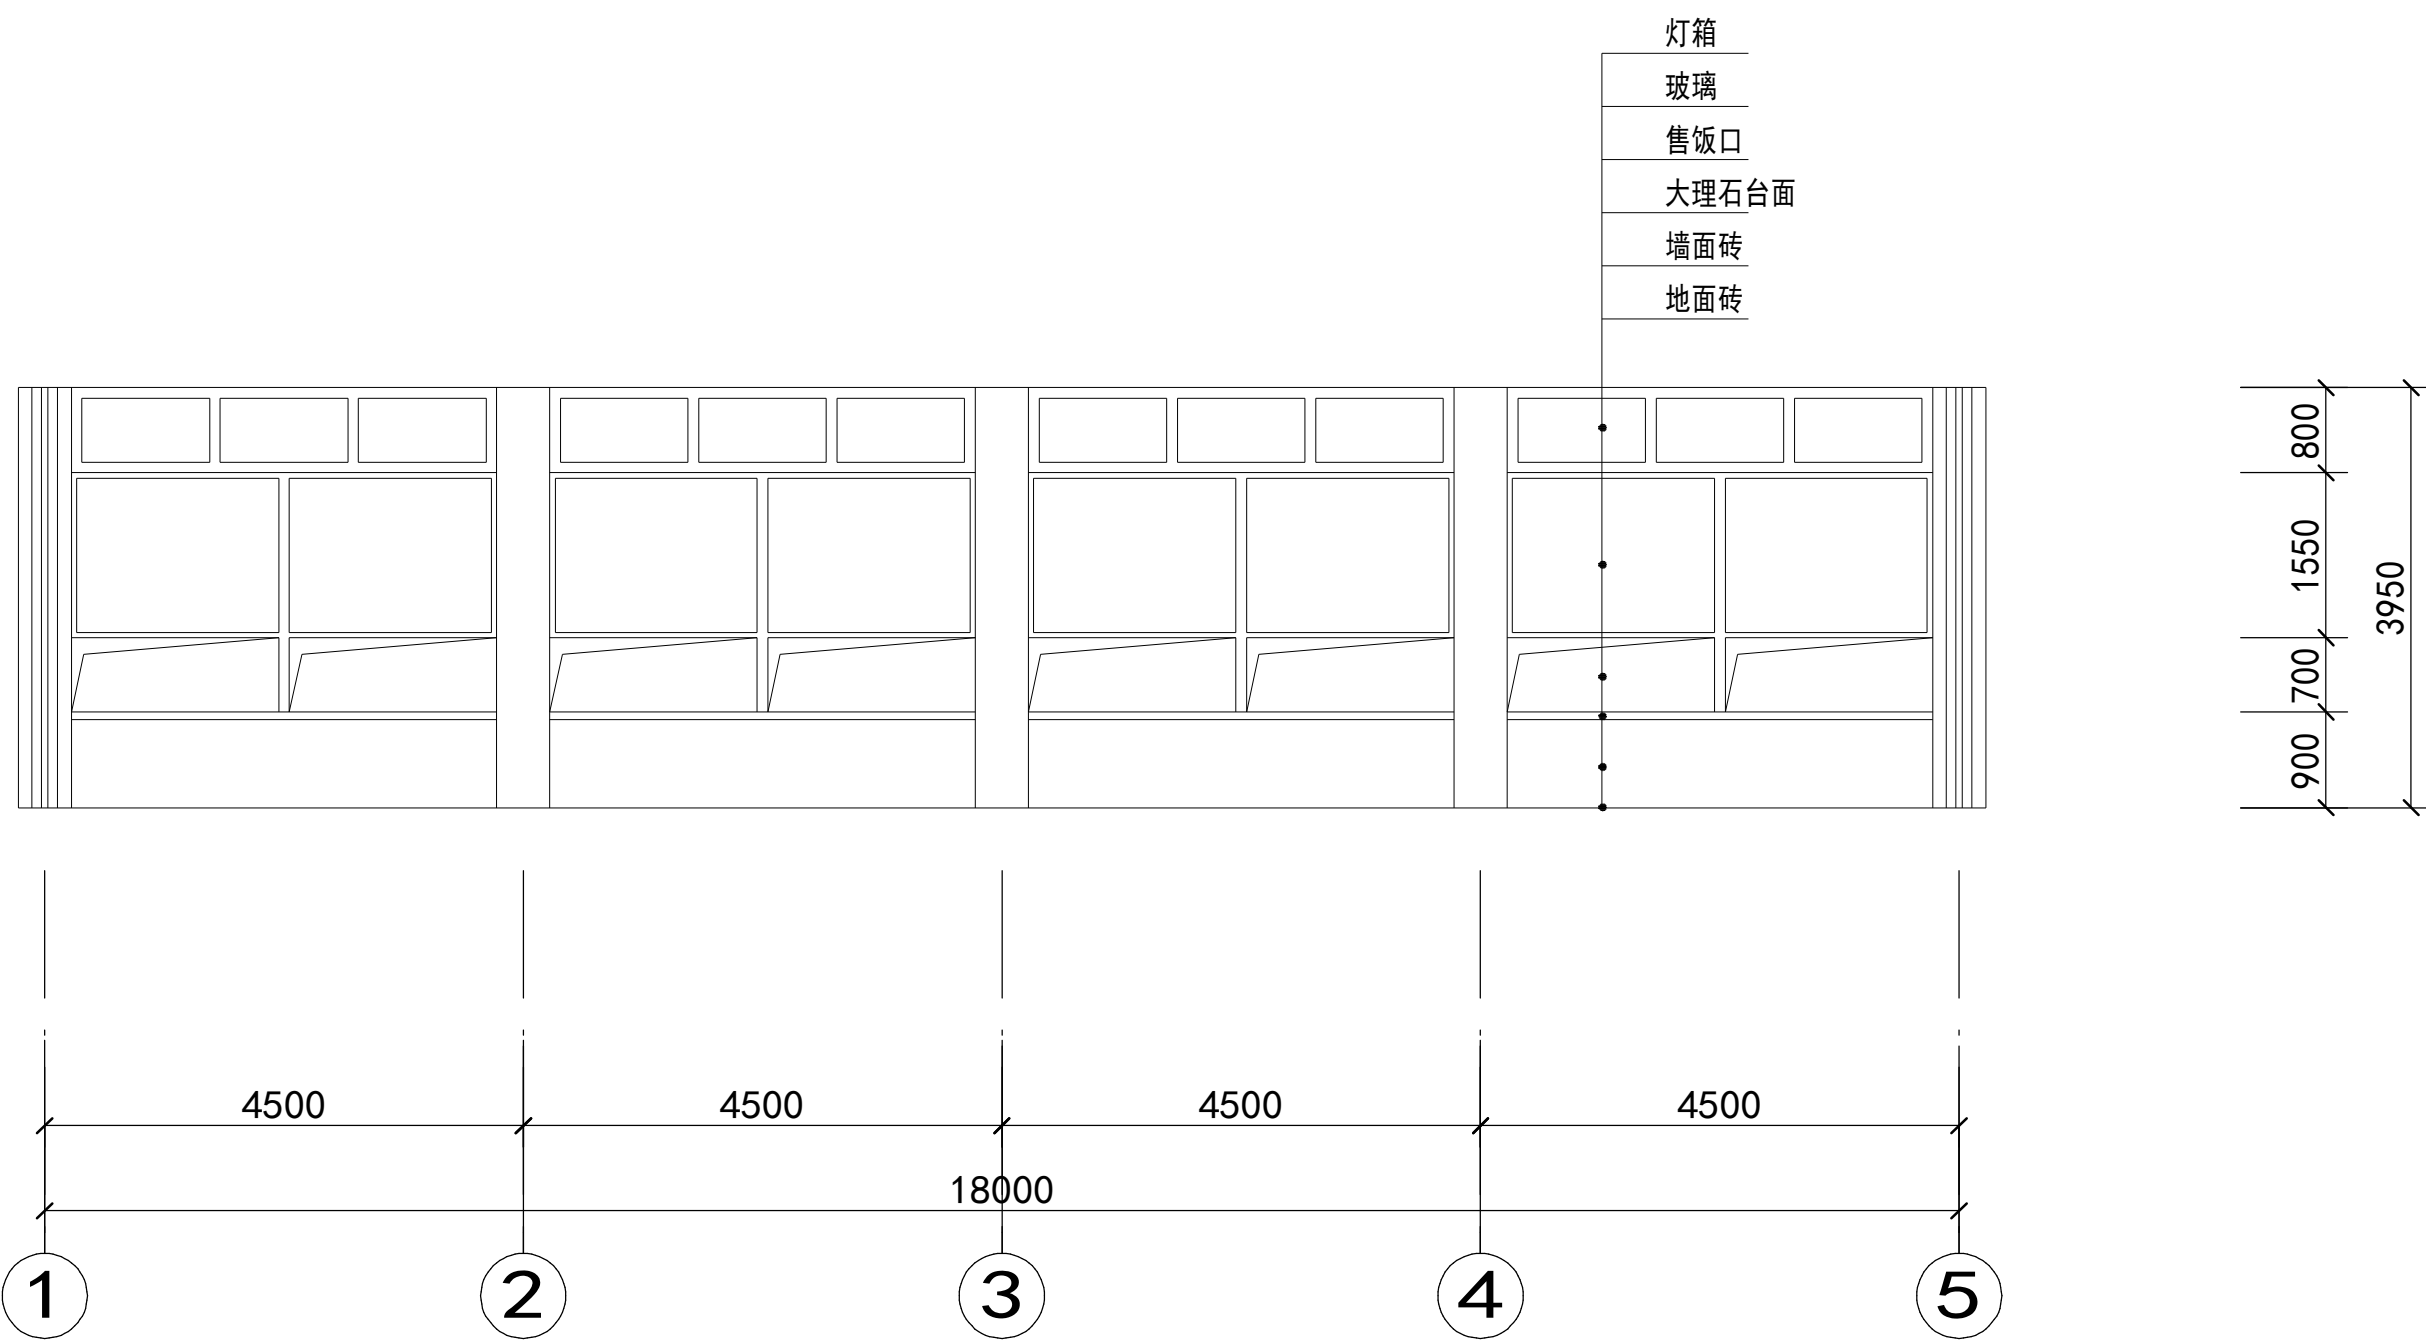


立面图


建设单位 CLIENT			
江苏建筑职业技术学院			
工程名称 PROJECT			
二食堂二层南厅小吃窗口改造			
图纸名称 DRAWING TITLE			
平面图 立面图			
专 业 DISCIPLINE		比 例 SCALE	1:100
工程编号 JOB NO.		图纸编号 DRAWING NO.	01

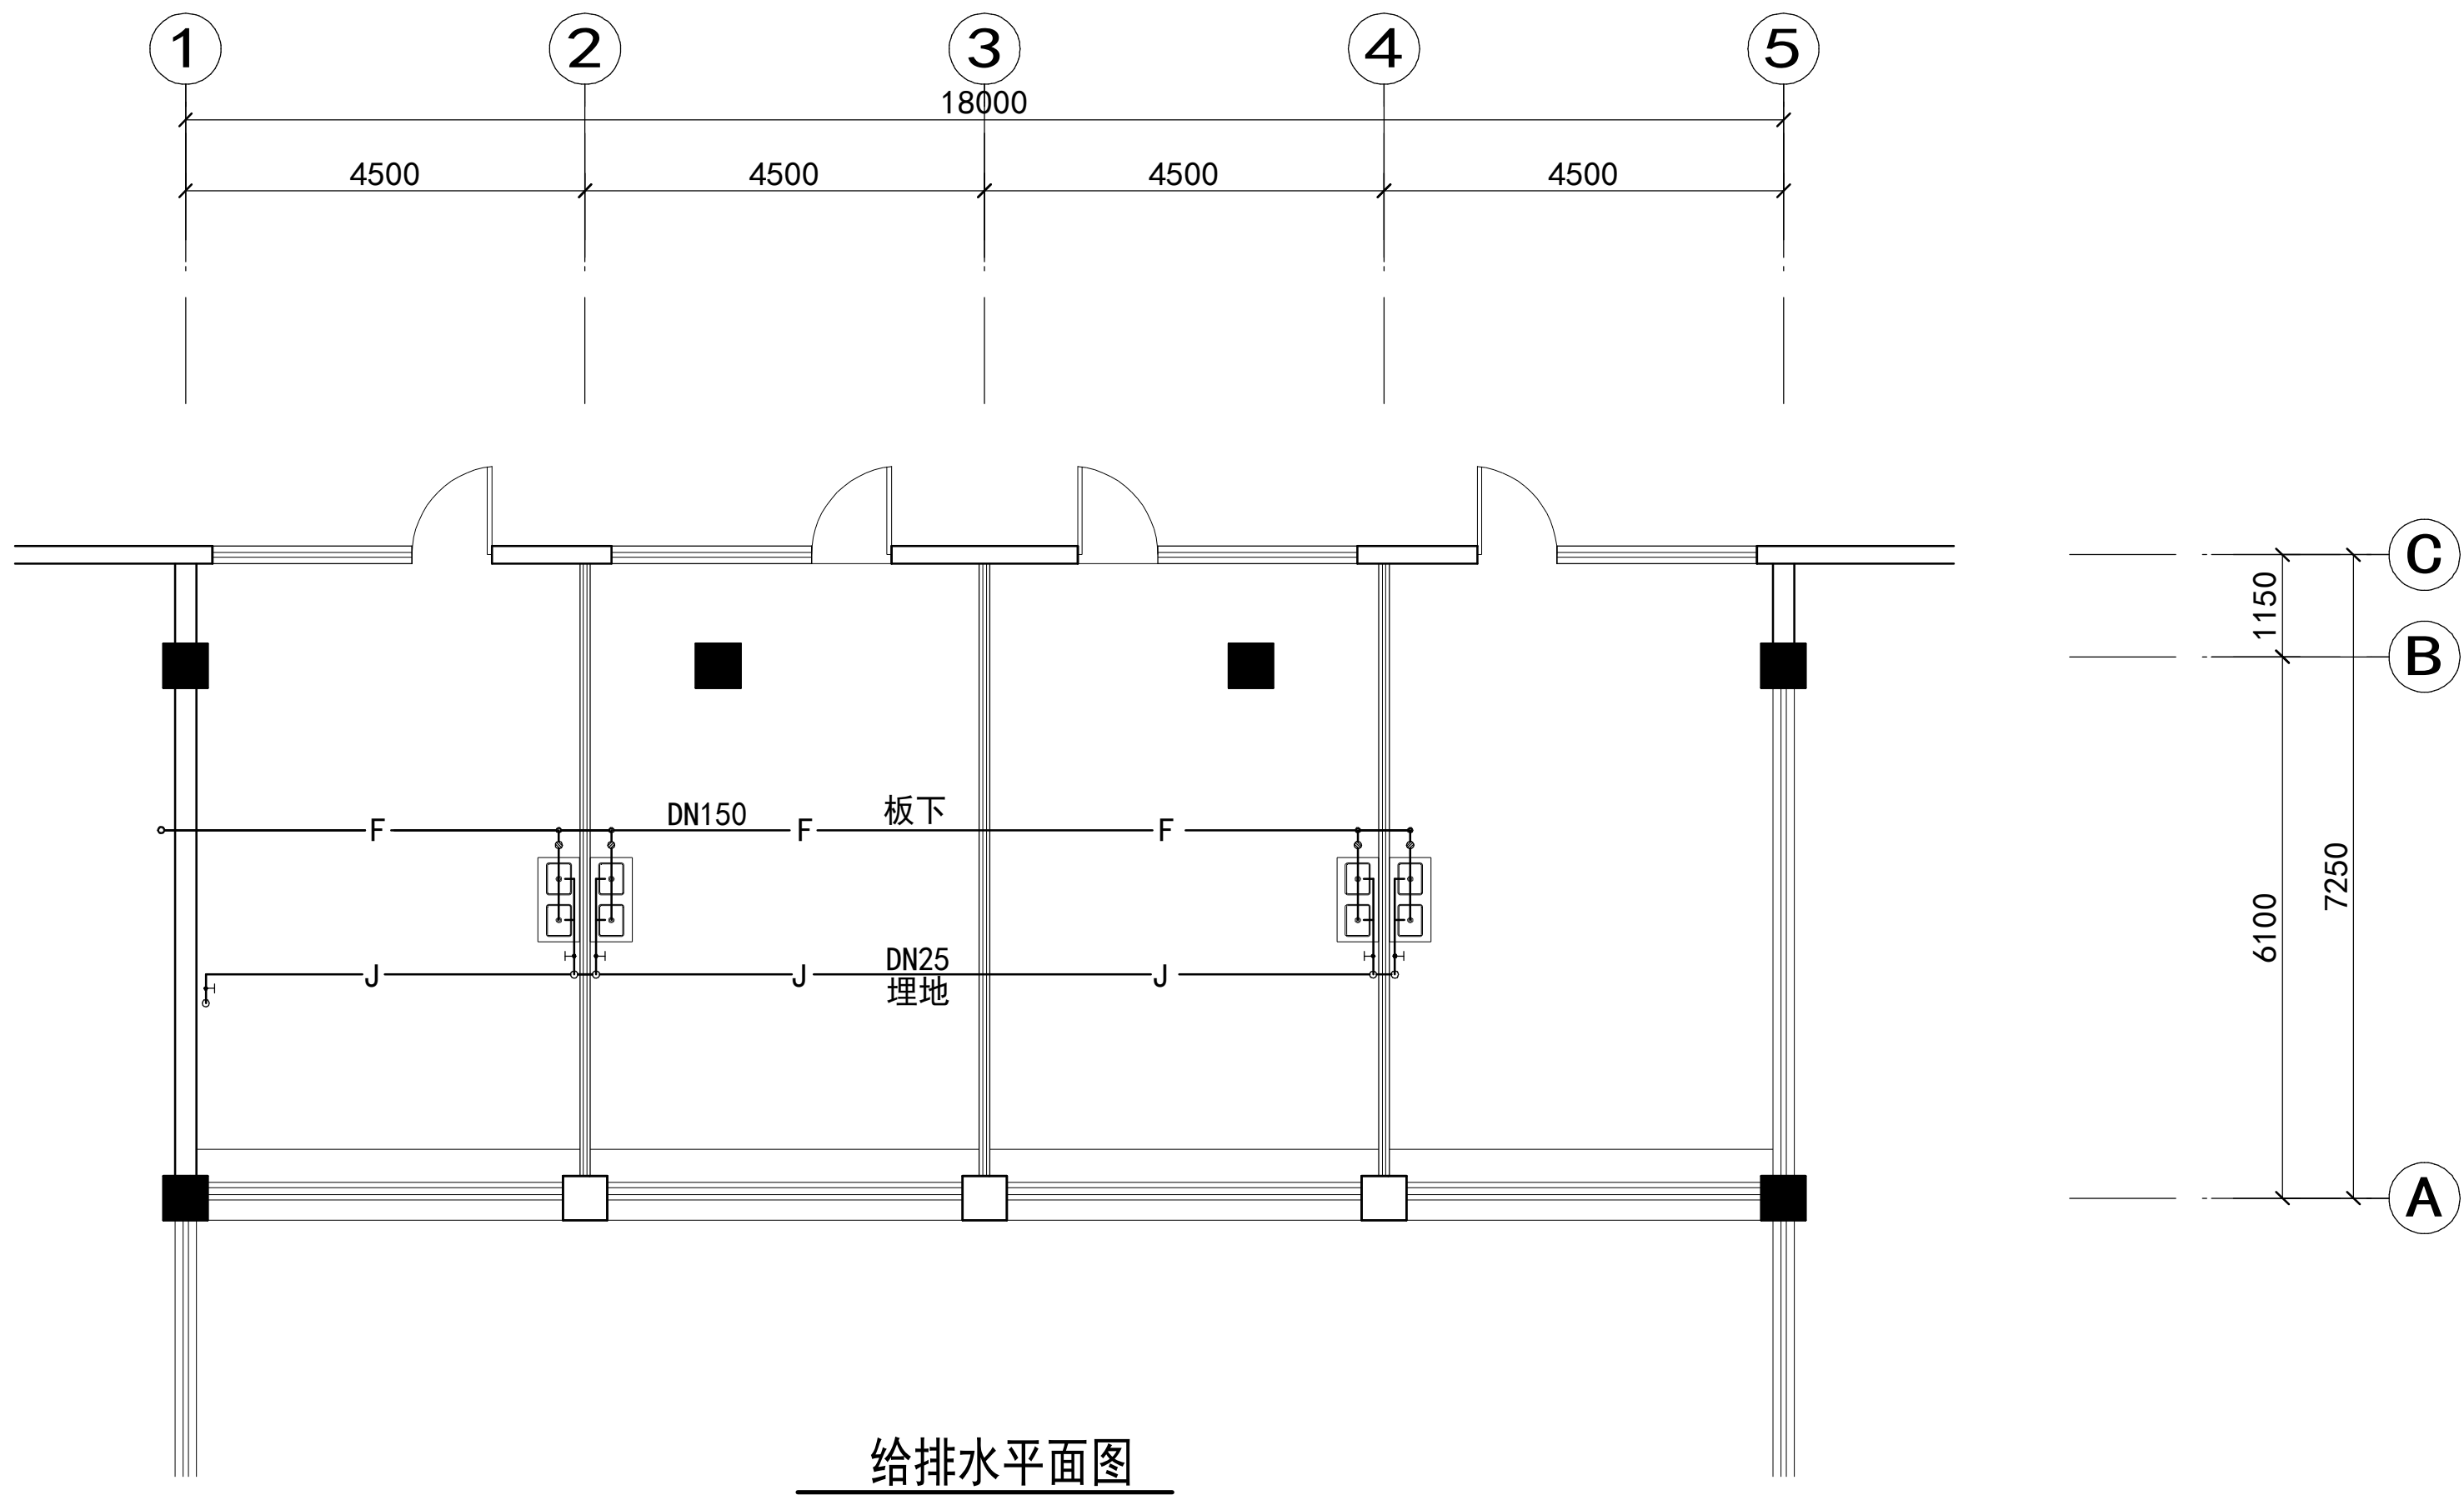

给排水平面图

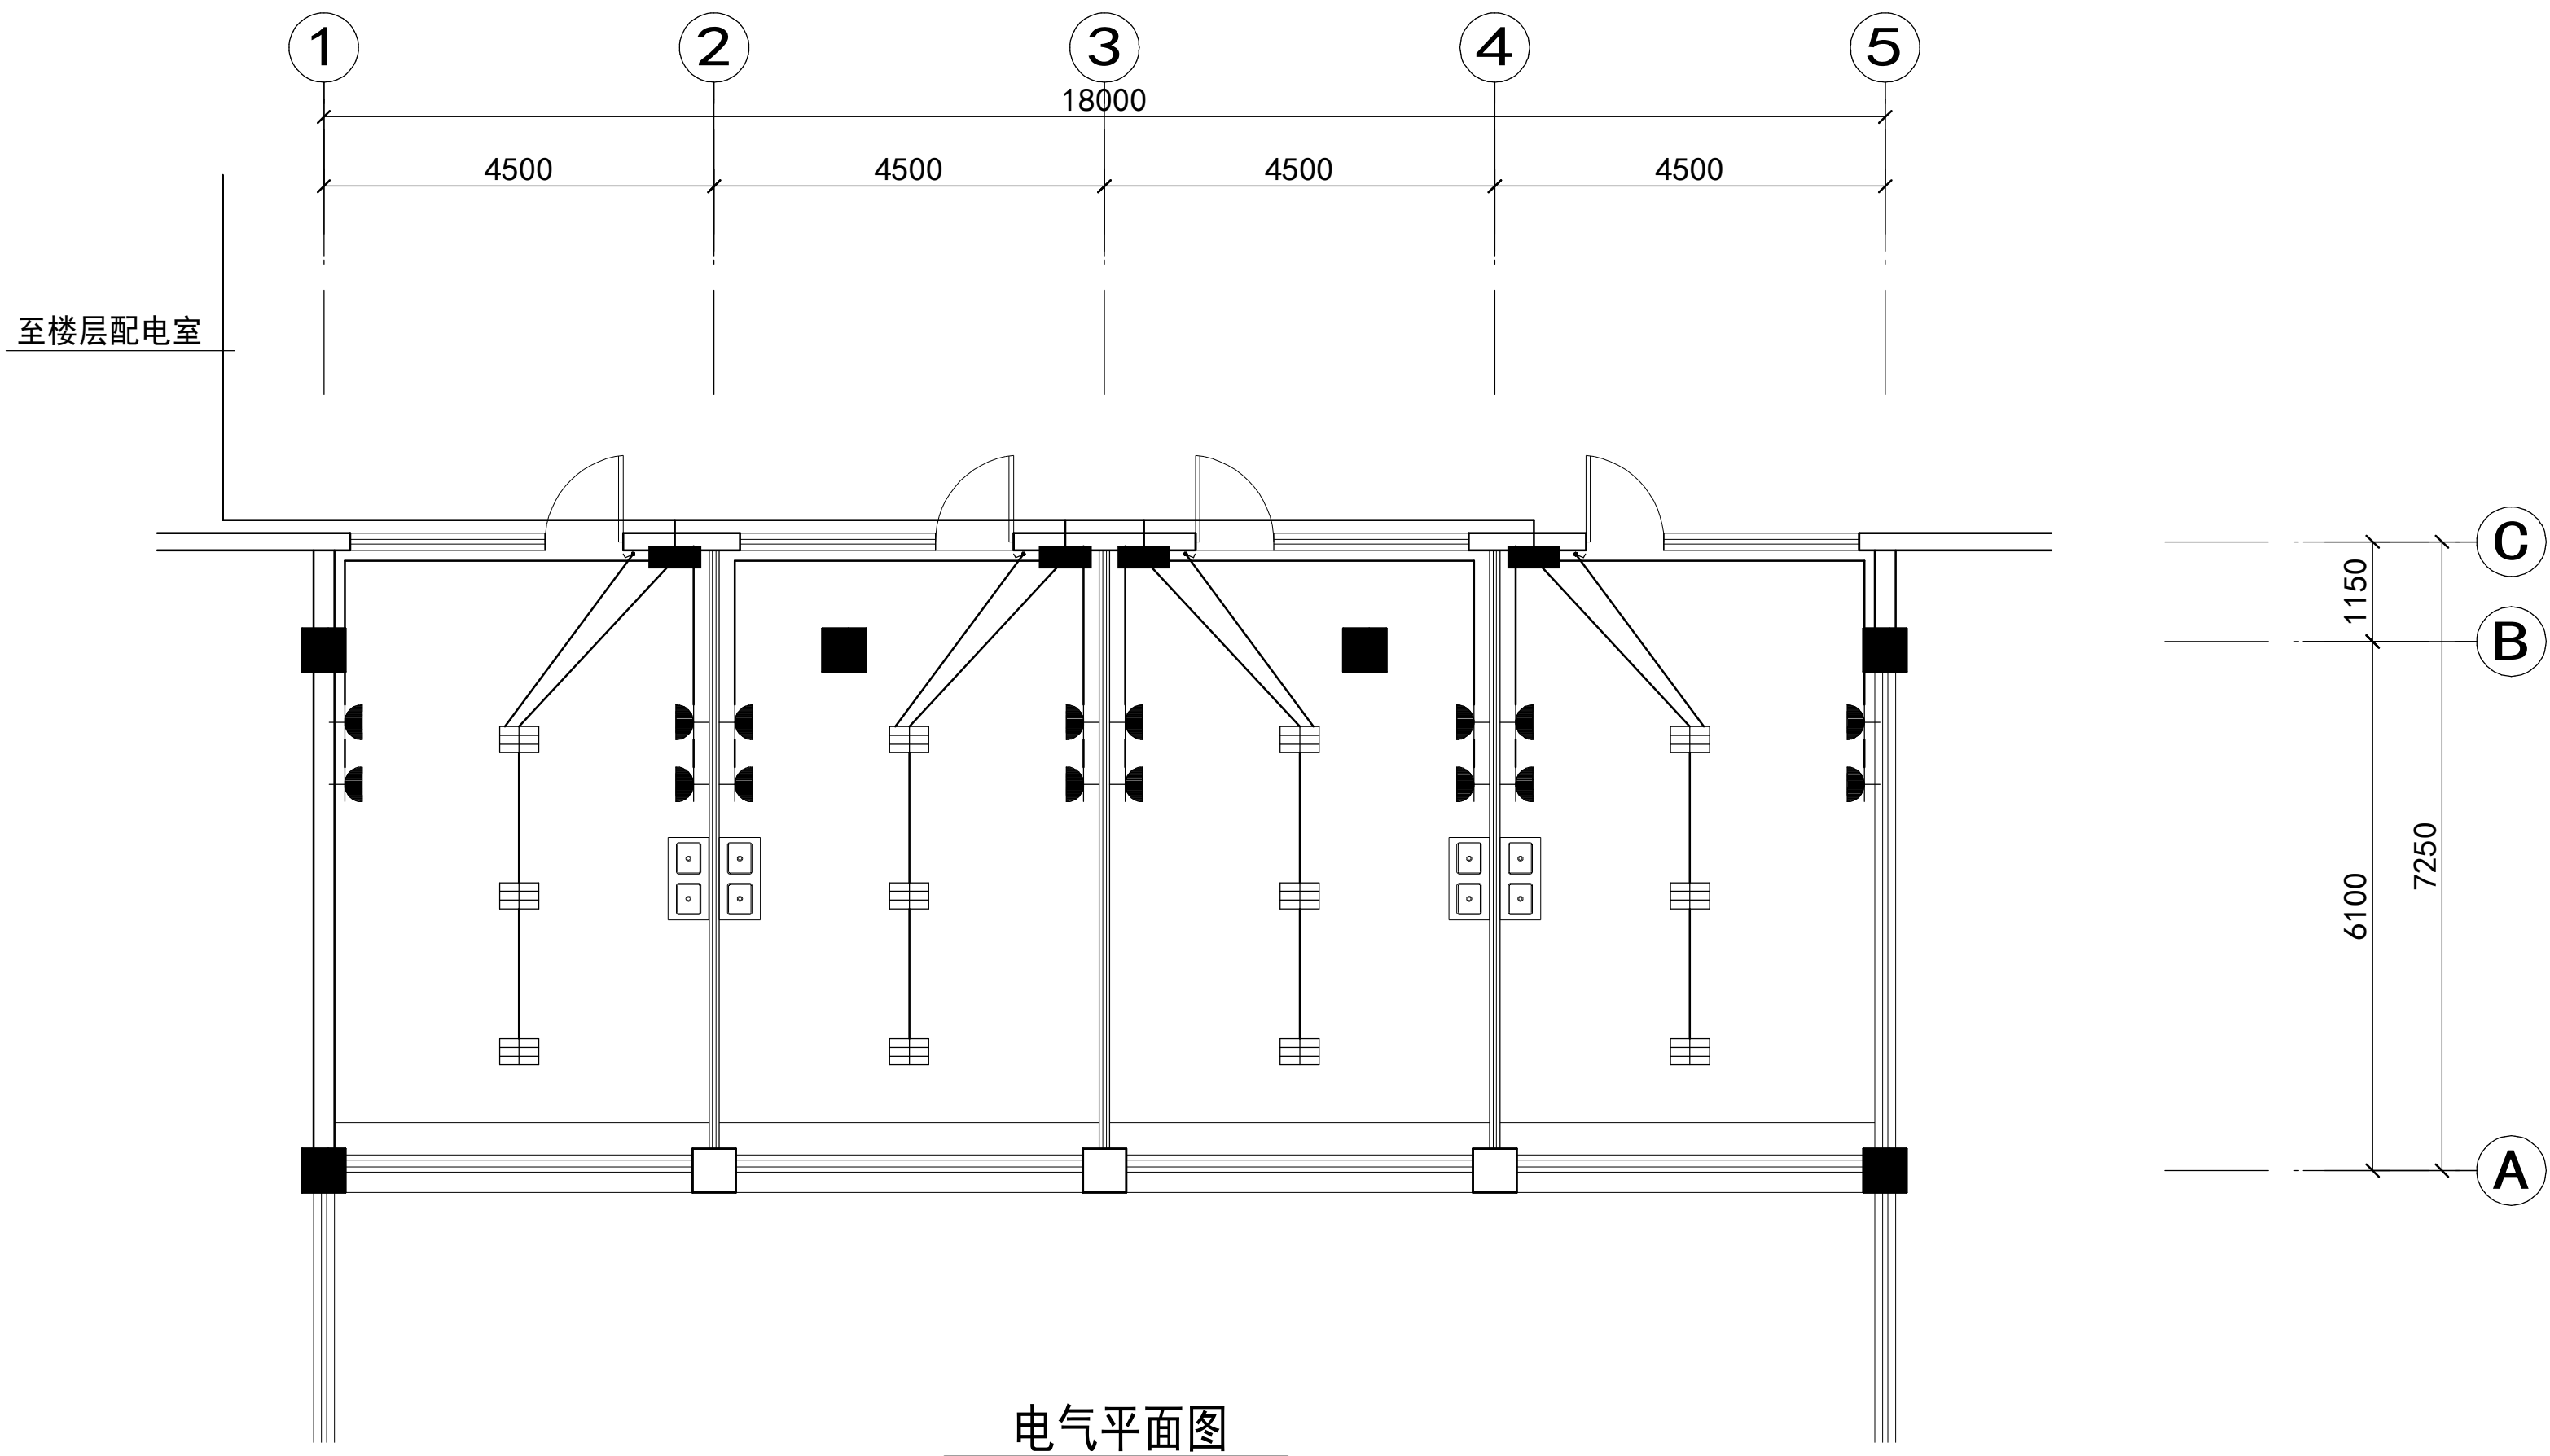

电气平面图

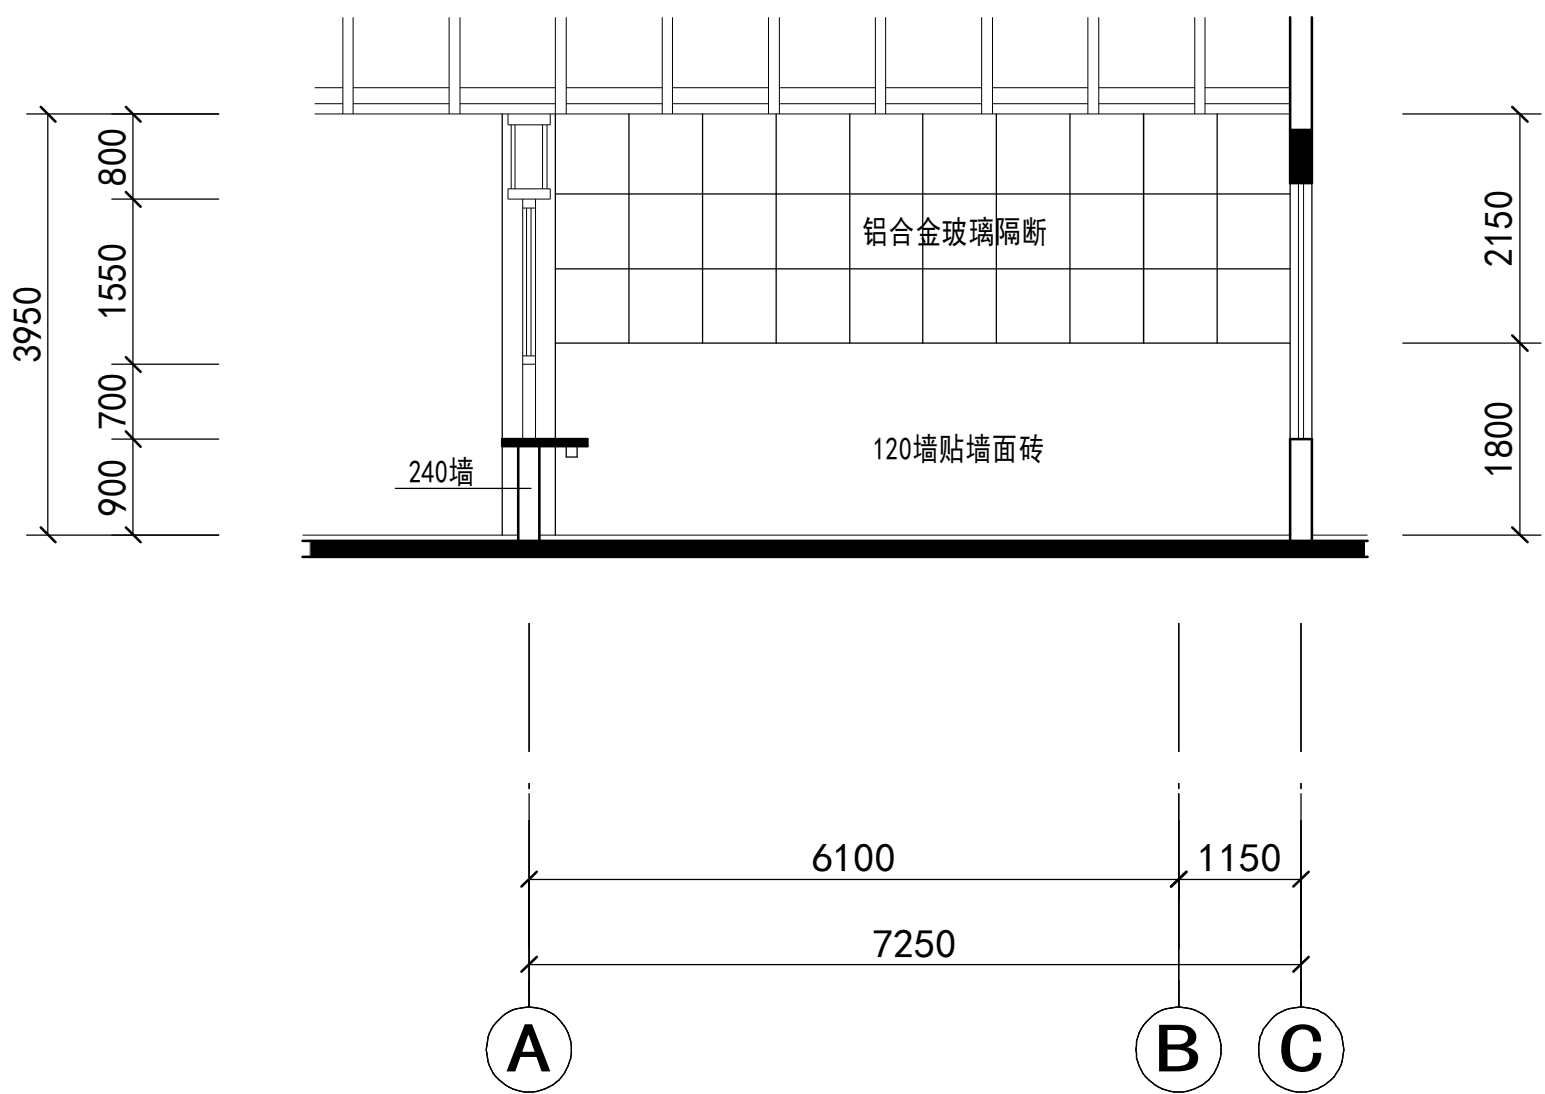

I - I 剖面图

1:100

建设单位 CLIENT			
江苏建筑职业技术学院			
工程名称 PROJECT			
二食堂二层南厅小吃窗口改造			
图纸名称 DRAWING TITLE			
剖面图 电气 给排水平面图			
专 业 DISCIPLINE		比 例 SCALE	1:100
工程编号 JOB NO.		图纸编号 DRAWING NO.	202